ELEVATIE

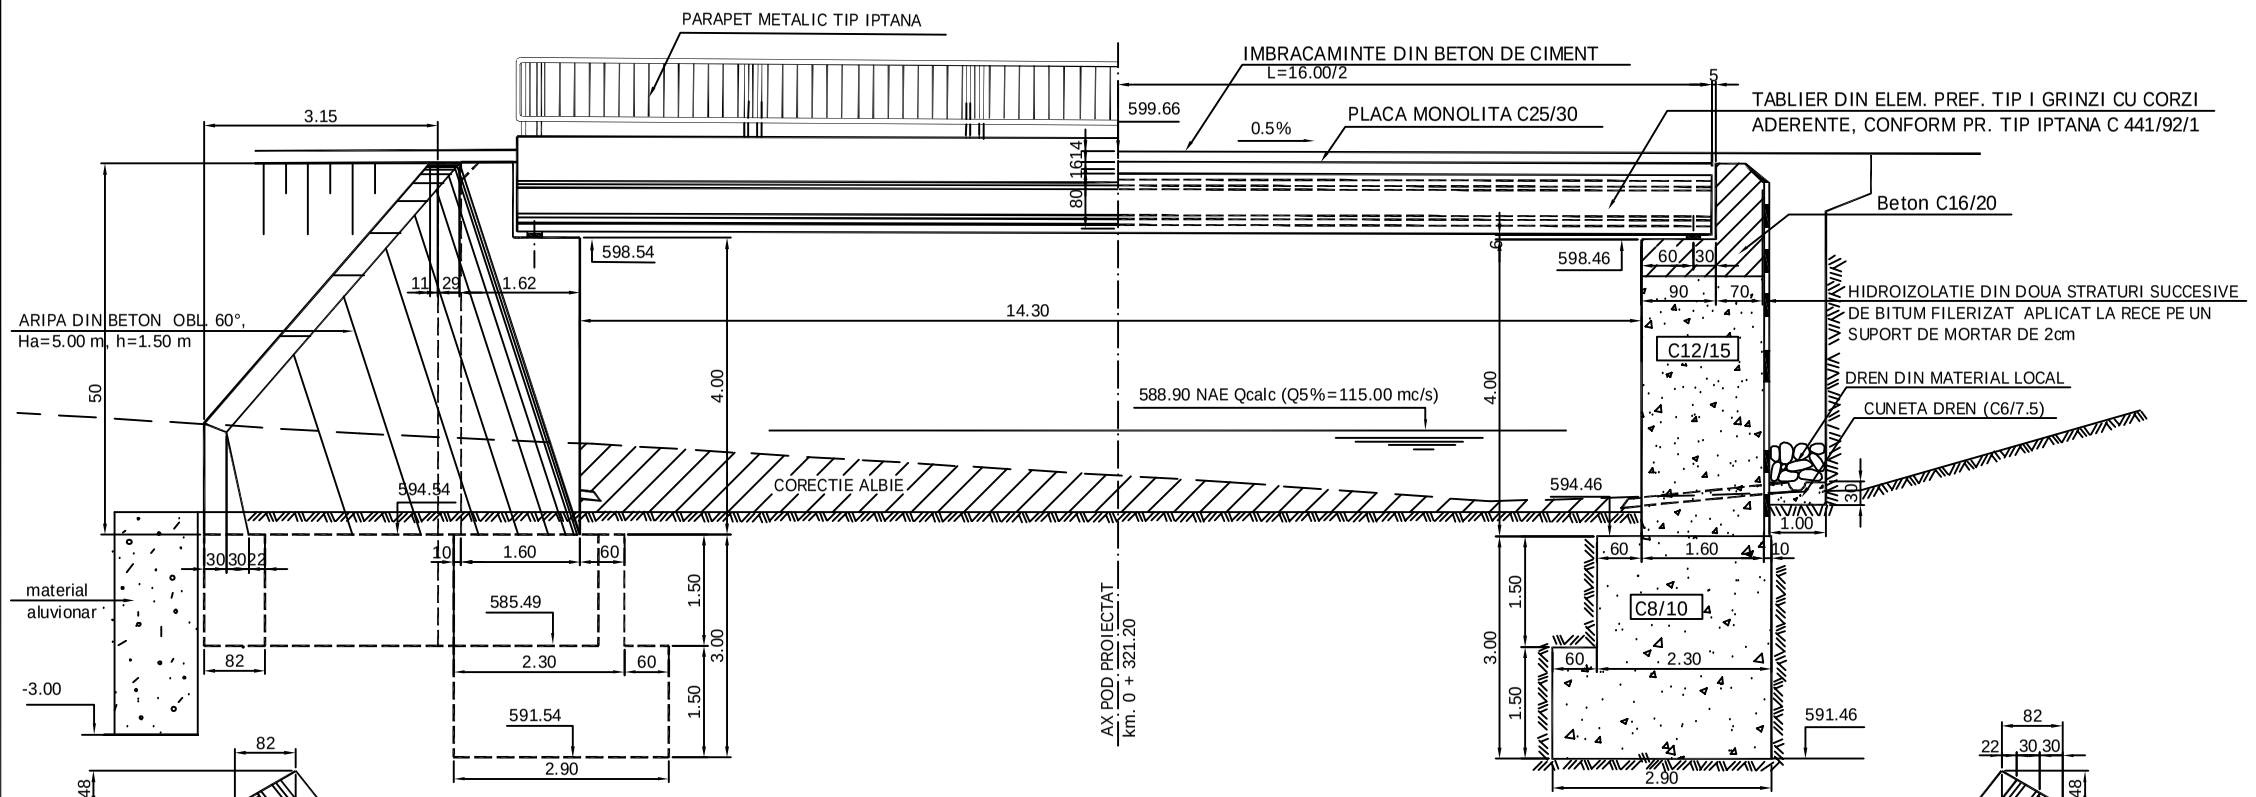

SECTIUNE LONGITUDINALA

VEDERE IN PLAN

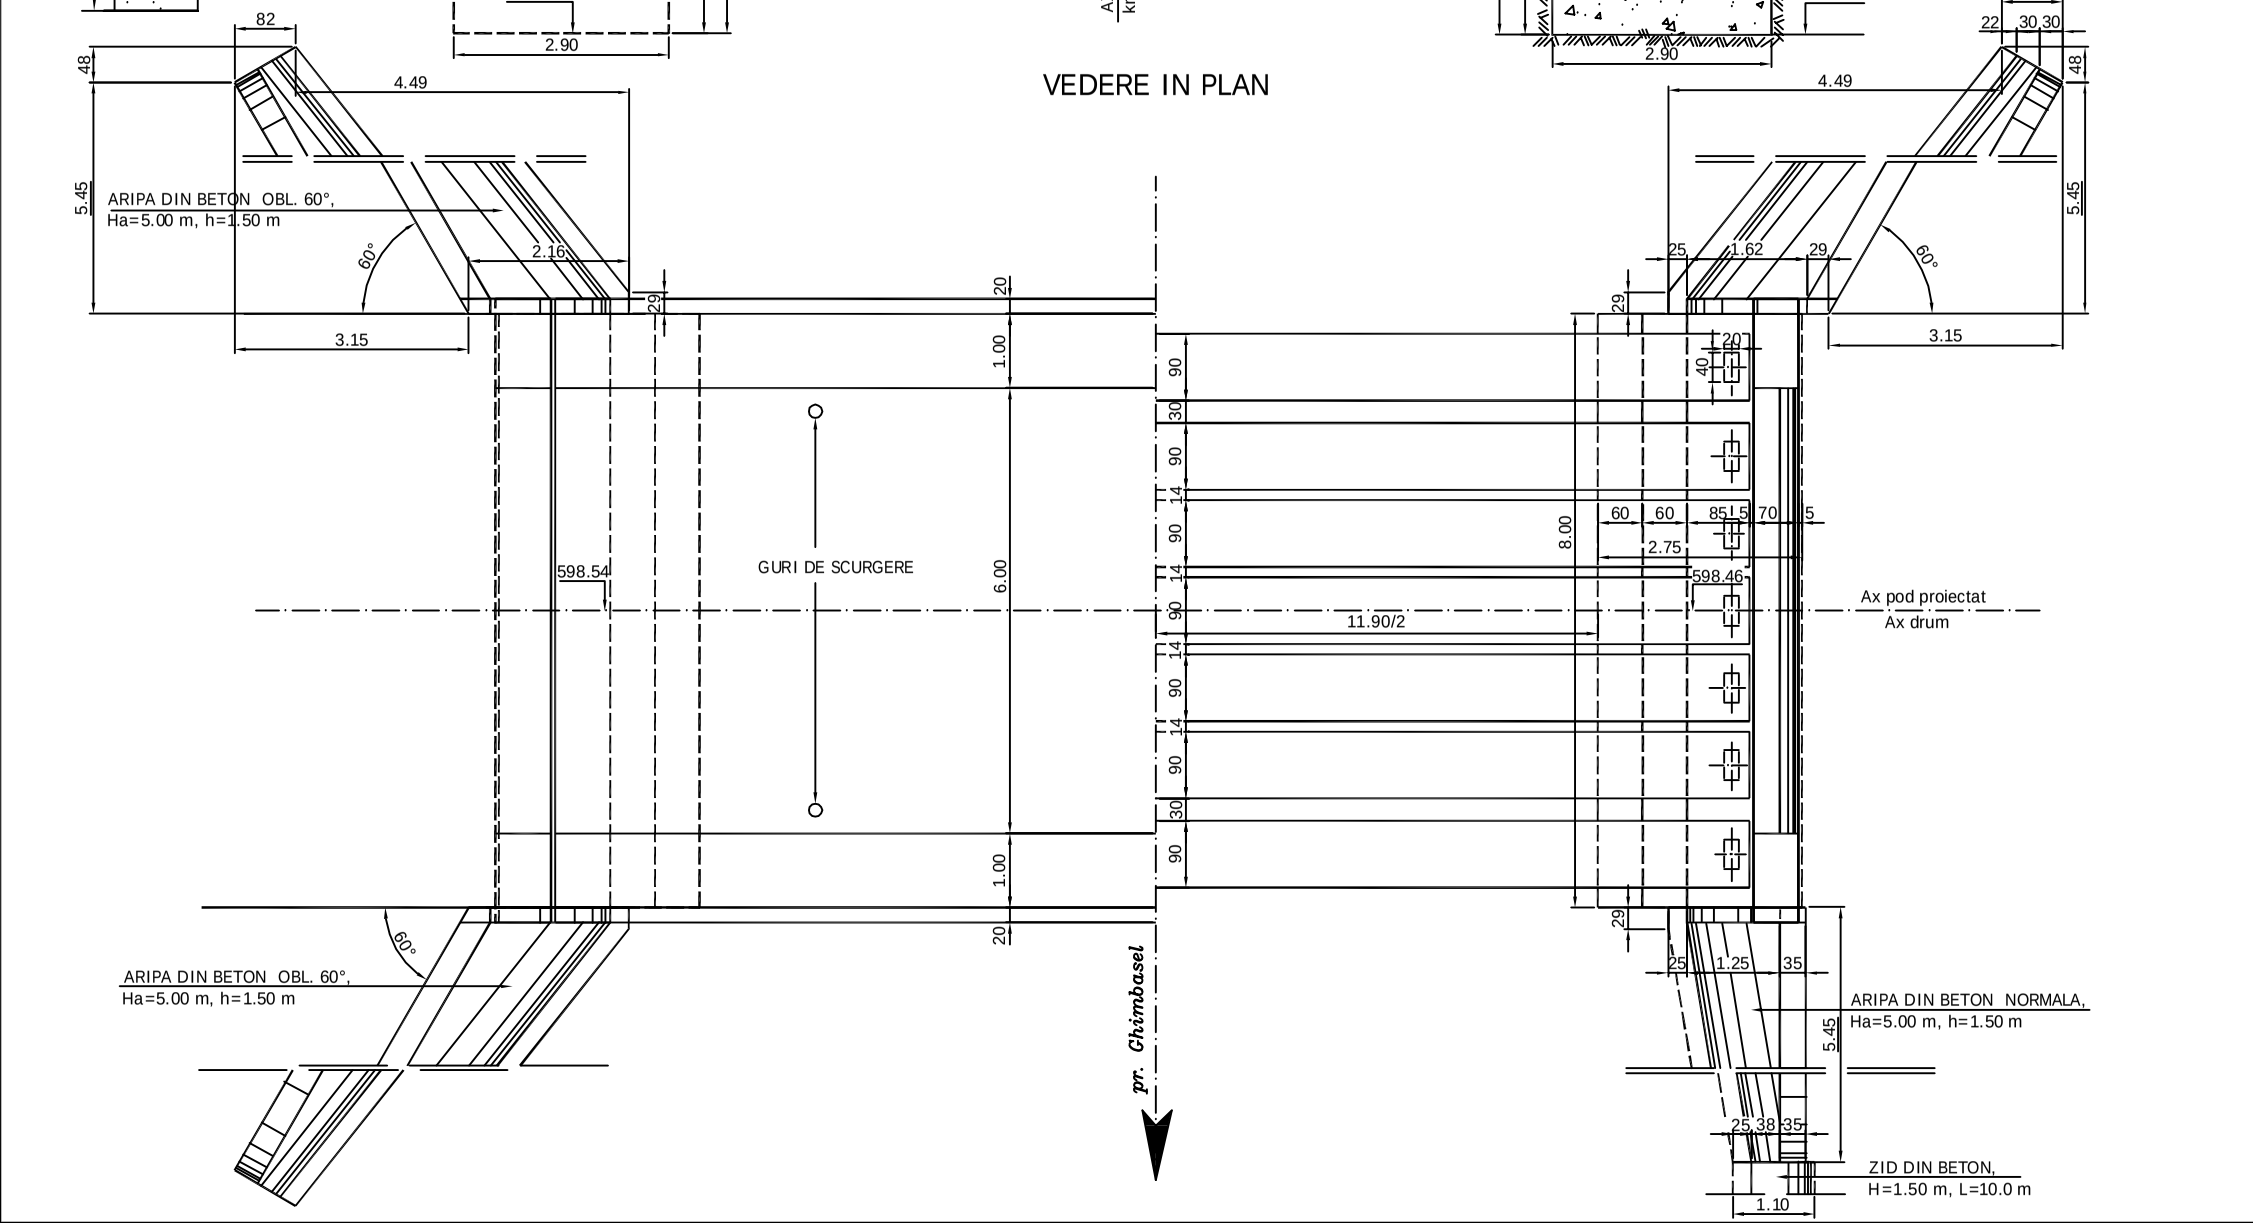

SECTIUNE TRANSVERSALA

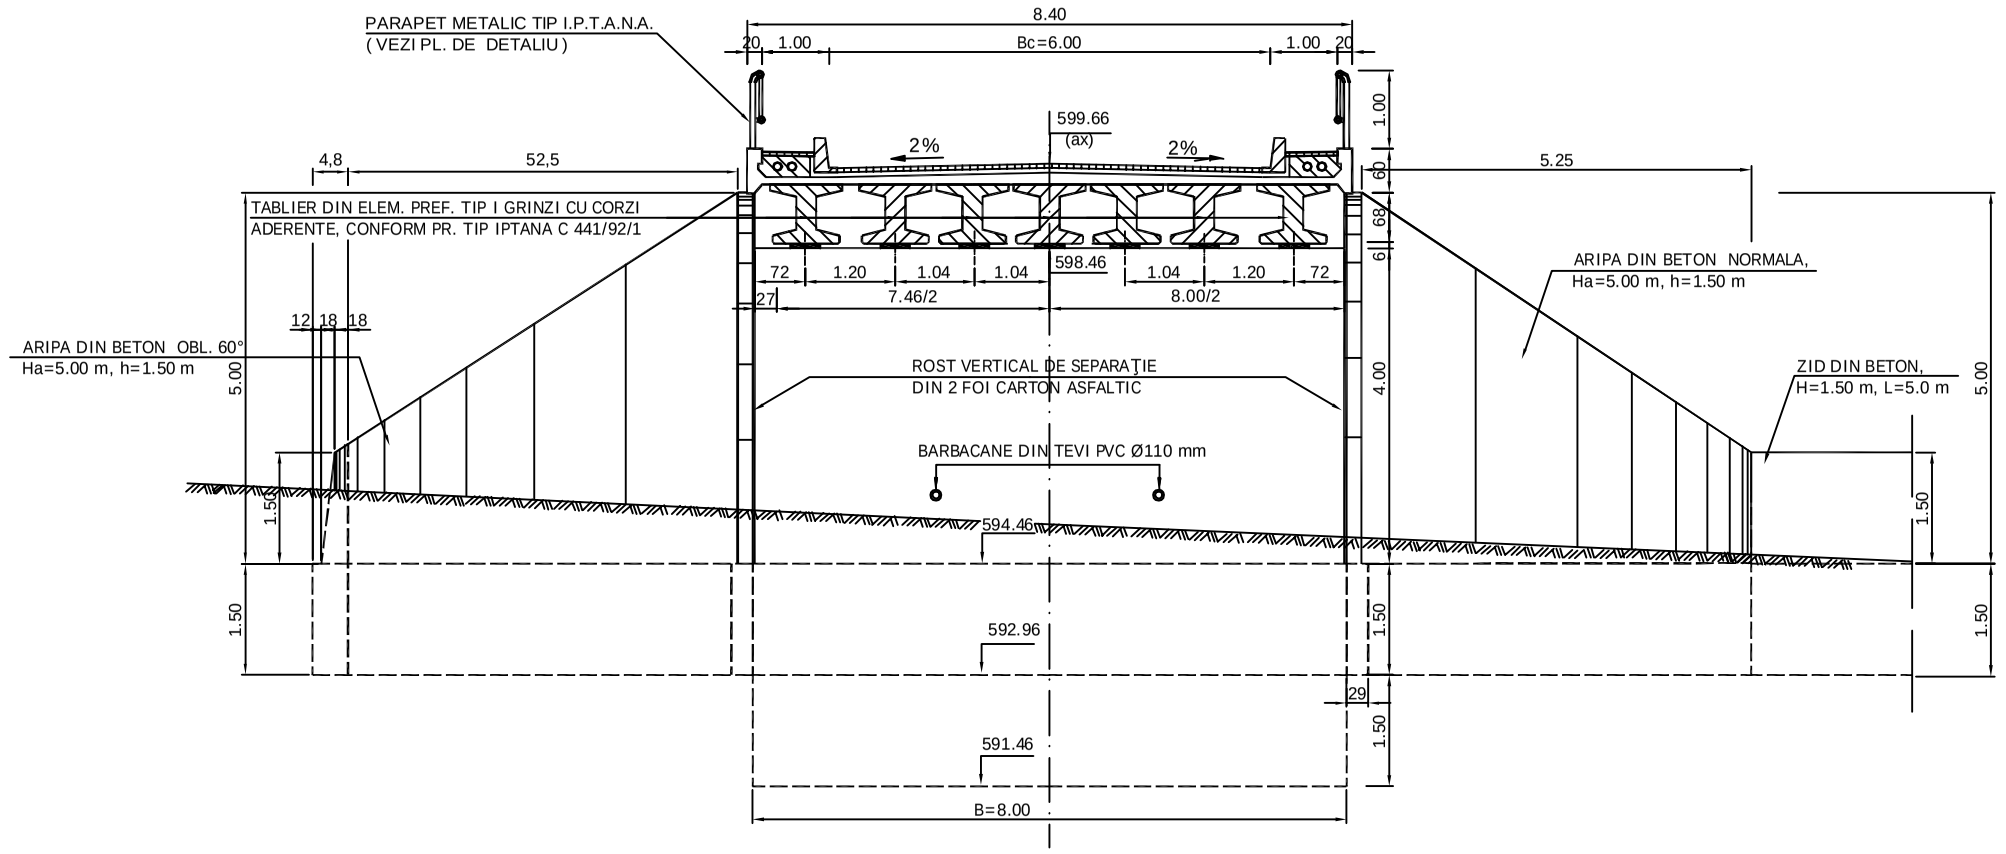

DETALIU ELEVATIE ARIPA NORMALA, H=5.00 m, h=1.50 m

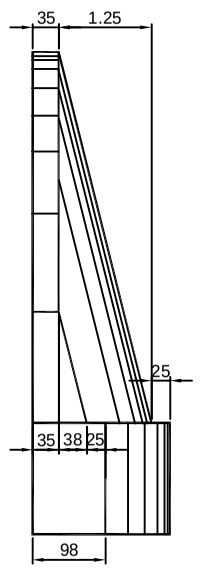

DETALIU ZID DIN BETON H=1.50 m, L=10.00 m

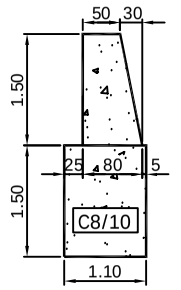

BETOANE	
CLASA	MARCA
C 6/7.5	B100
C 8/10	B150
C12/15	B200
C16/20	B250
C25/30	B400
C32/40	B500

CONVOI DE CALCUL A30 - V80, CLASA E

EXIGENTA DE VERIFICARE A4,B2,D2

S.C. MONTANA PROIECT BRASOV			POD DIN BETON ARMAT PESTE GHIMBASEL IN COM. CRISTIANU - JUD. BRASOV Beneficiar : CONSILIUL LOCAL AL COM. CRISTIAN		Indice Faza PT+DE
	NUME	SEMNATURA	Scara 1:100	POD DE B.A. L=16.0 m INTRE STR. BRAZILOR SI NISIPULUI km. 0 + 321.20	Planşa Nr. 2
PROIECTAT	ing. Gr. Cucu				
DESENAT	ing. I. Prahoveanu		Data 12.2007	DISPOZITIE GENERALA	
VERIFICAT	ing. I. Cazan				