


DETALIU CALE

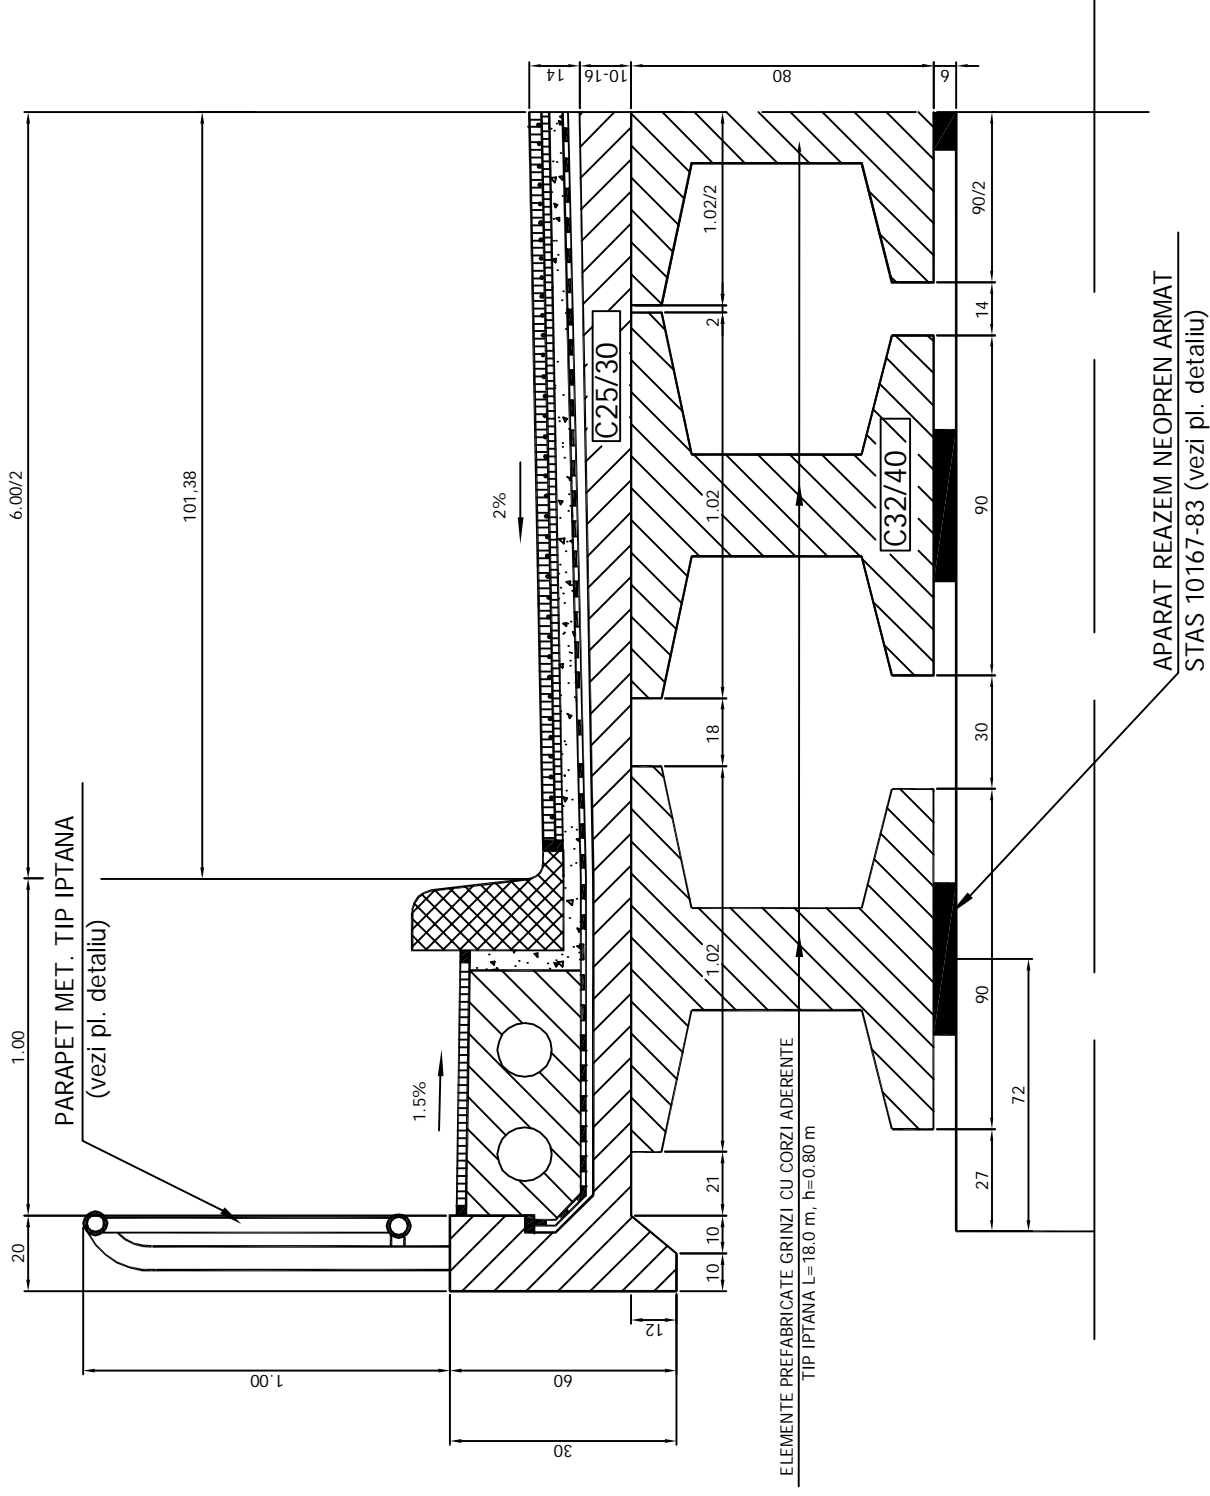


BETON DE CIMENT C18/22.5, 7 cm

ȘAPĂ PROTECȚIE C8/10(B150), 4 cm

HIDROIZOLAȚIE, 1 cm

STRAT SUPORT C2.8/3.5(B50), 2 cm

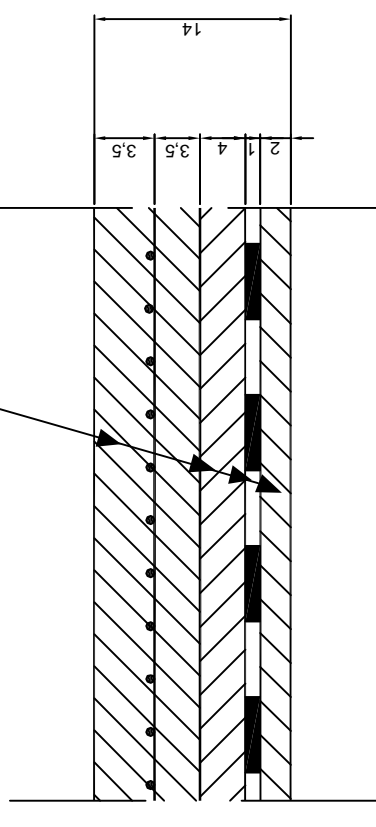

S.C. MONTANA PROIECT BRASOV		POD DIN BETON ARMAT PESTE GHIMBASEL IN COM. CRISTIANU - JUD. BRASOV Beneficiar : CONSILIUL LOCAL AL COM. CRISTIAN		Index	
PROIECTAT	ing. Gr. Cucu	Scara 1:20	Date 12.2007	POD DE B.A. L=16.0 m INTRE STR. BRAZILOR SI NISIPULUI km. 0 + 321.20	Planș Nr. 5
DESENAT	ing. I. Prahoveanu				
VERIFICAT	ing. I. Cazan				